

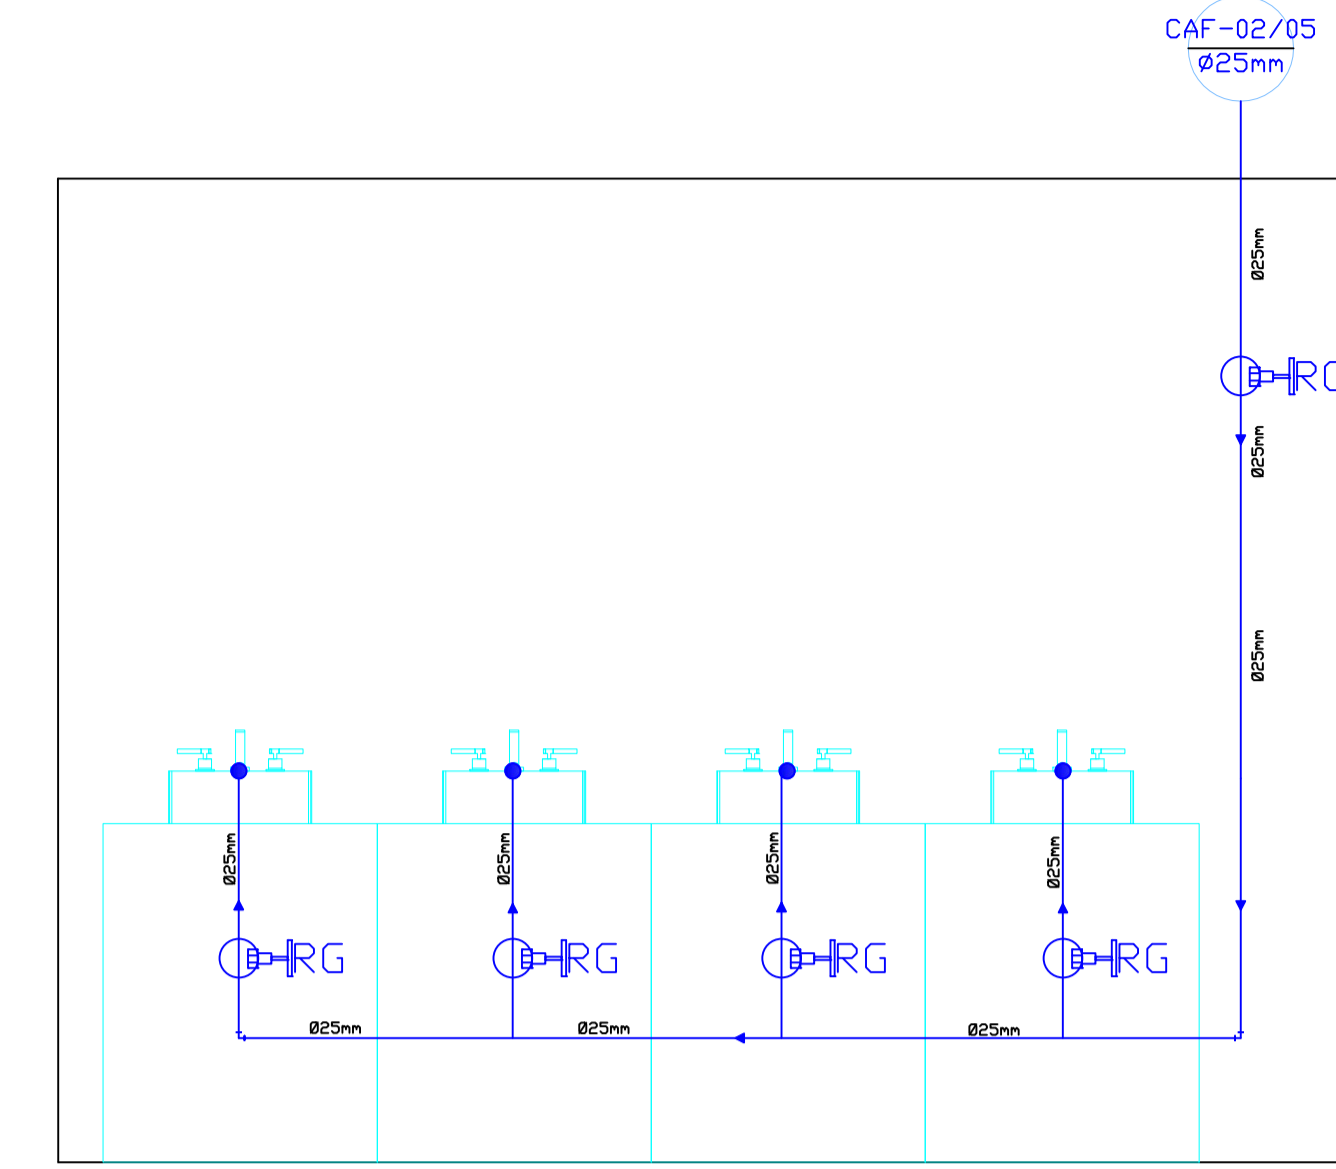


RUA: PEDRO HUGO DO AMARAL NETO


CALÇADA

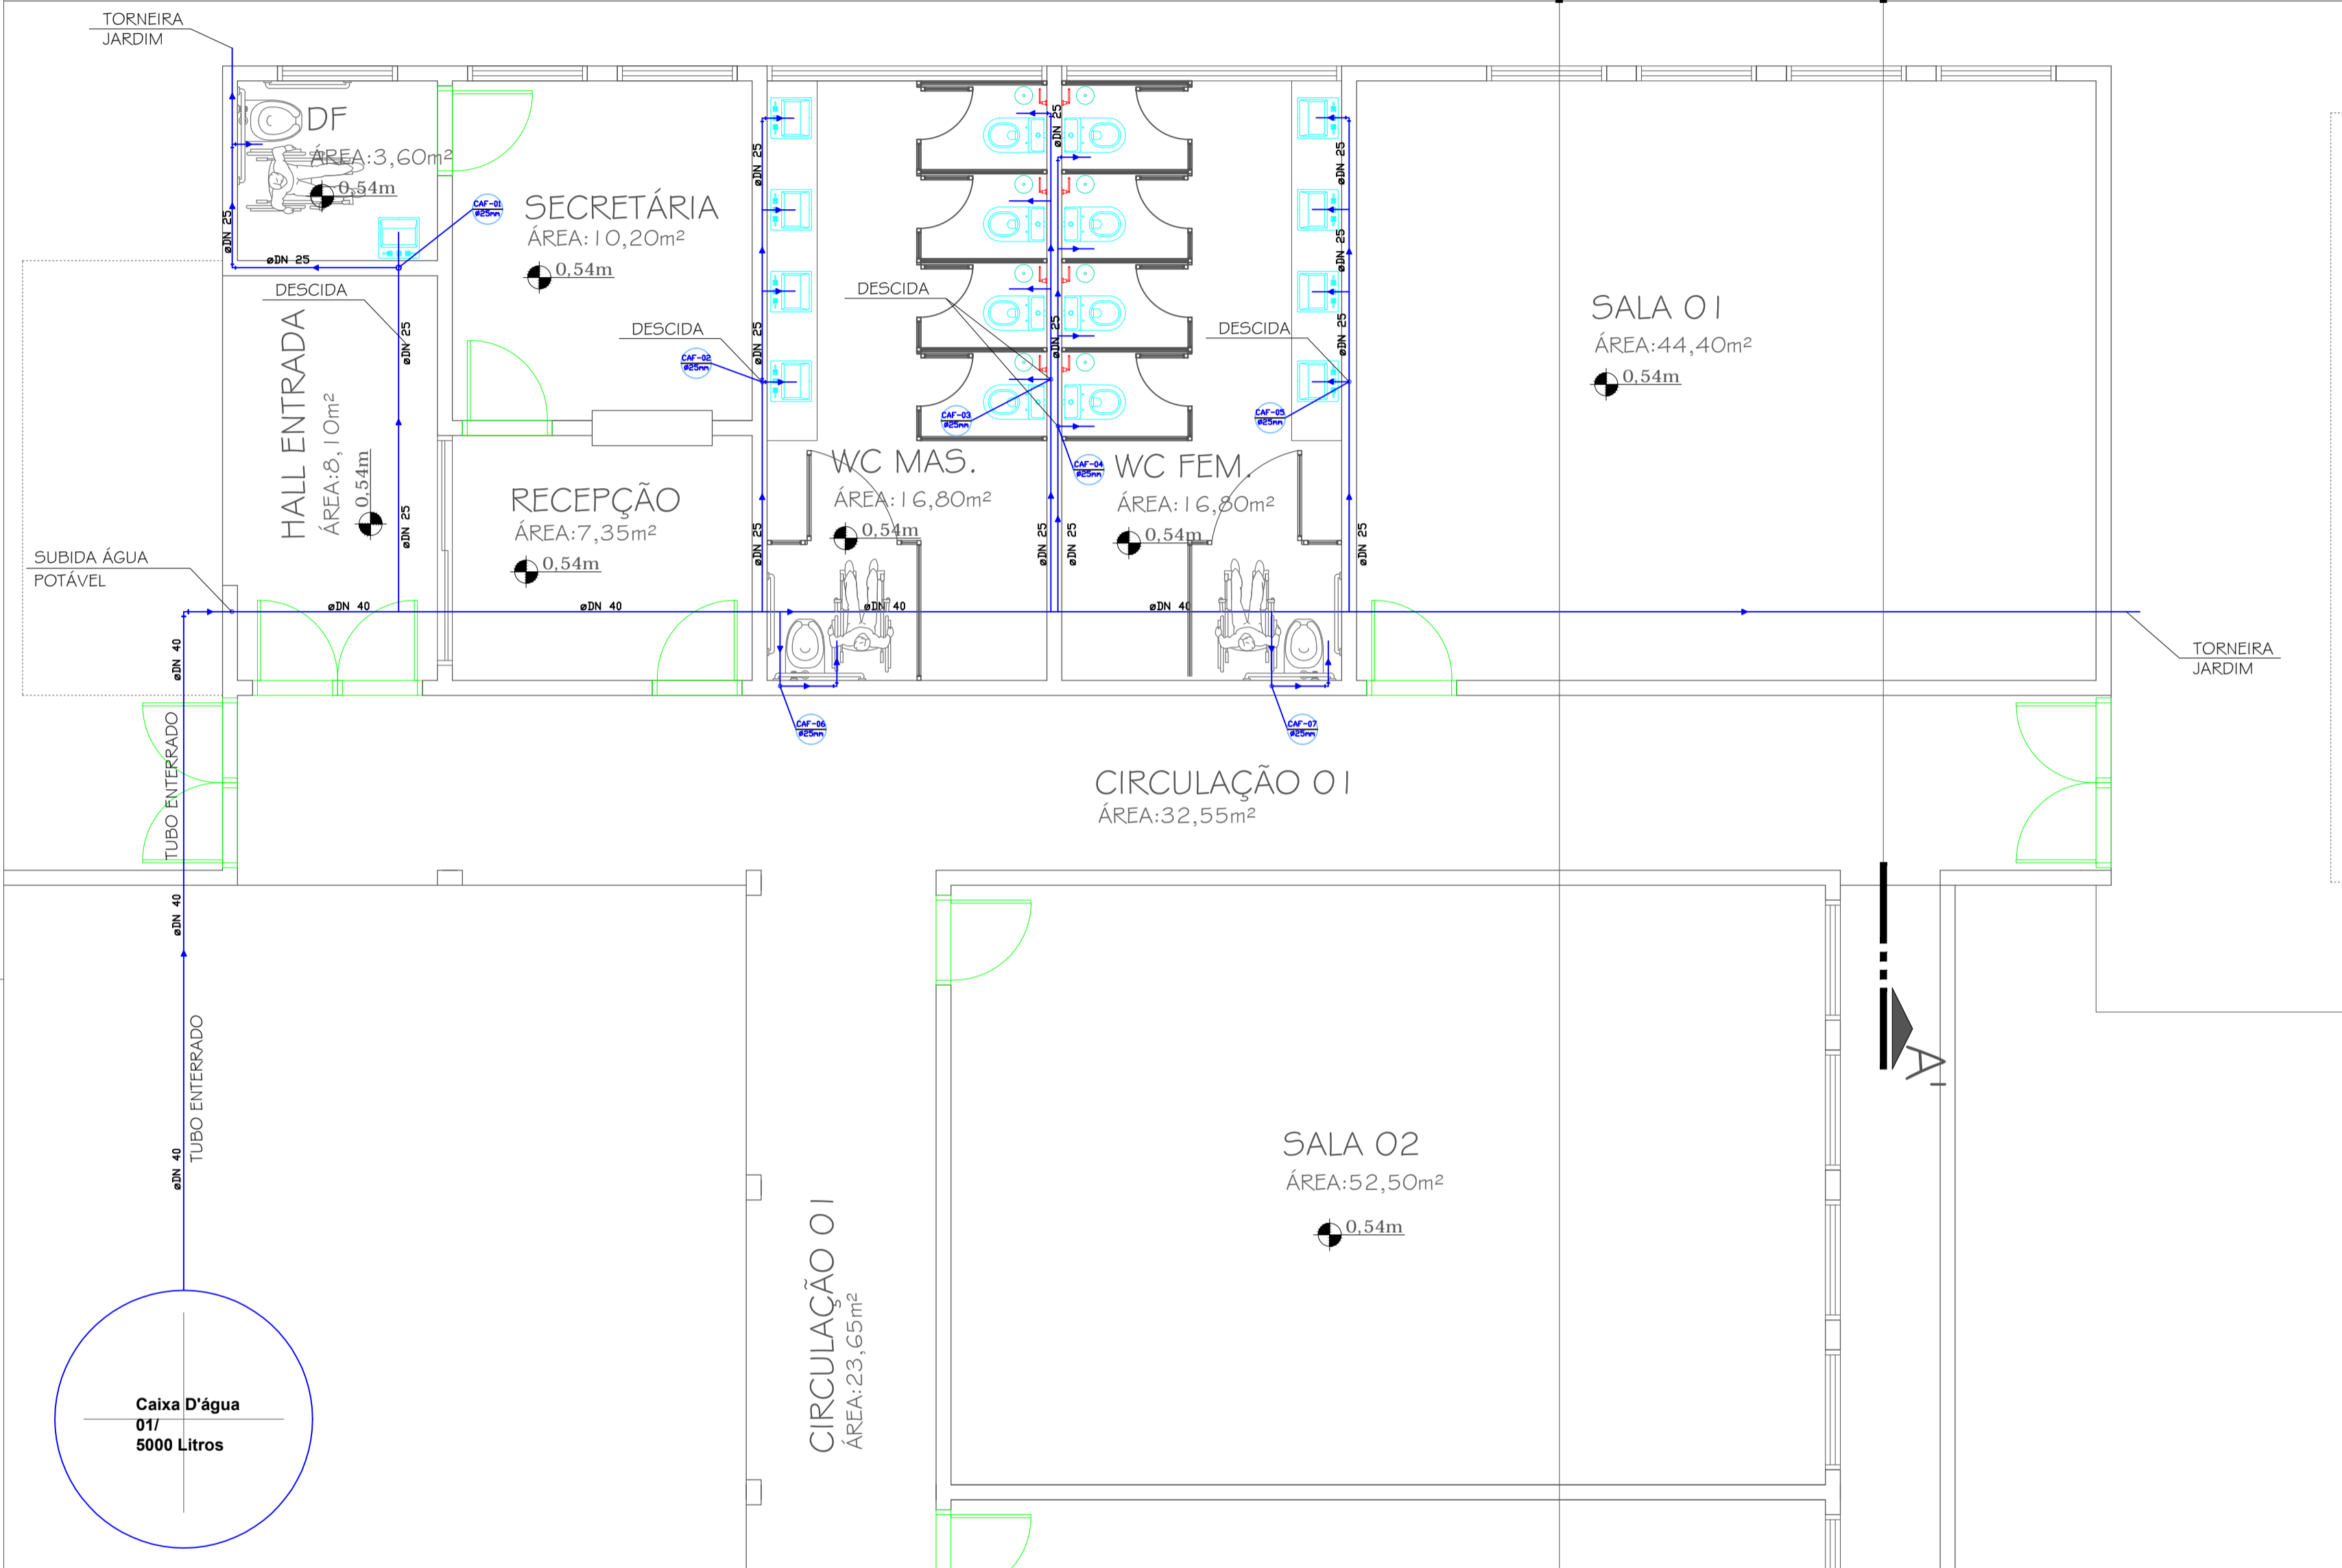


LAVATÓRIO BANHEIOS

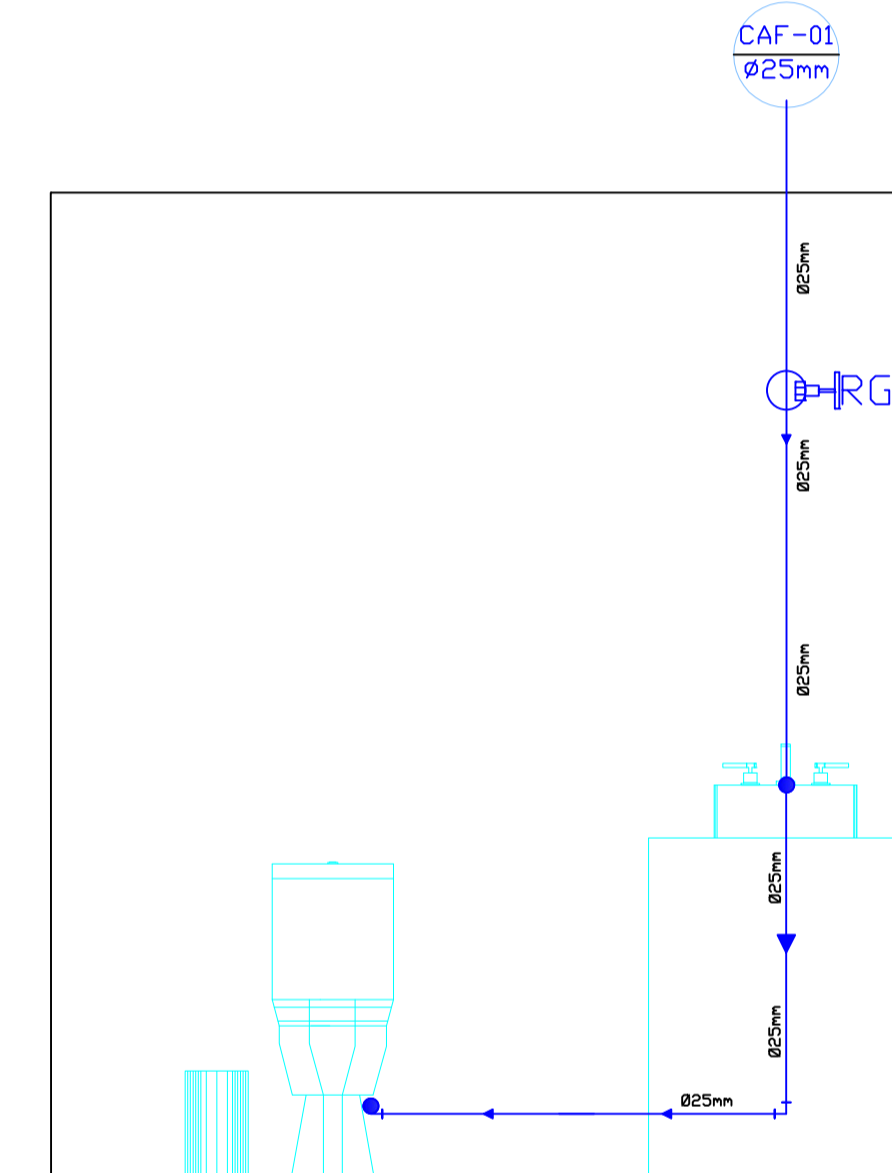


DF/SECRETÁRIA

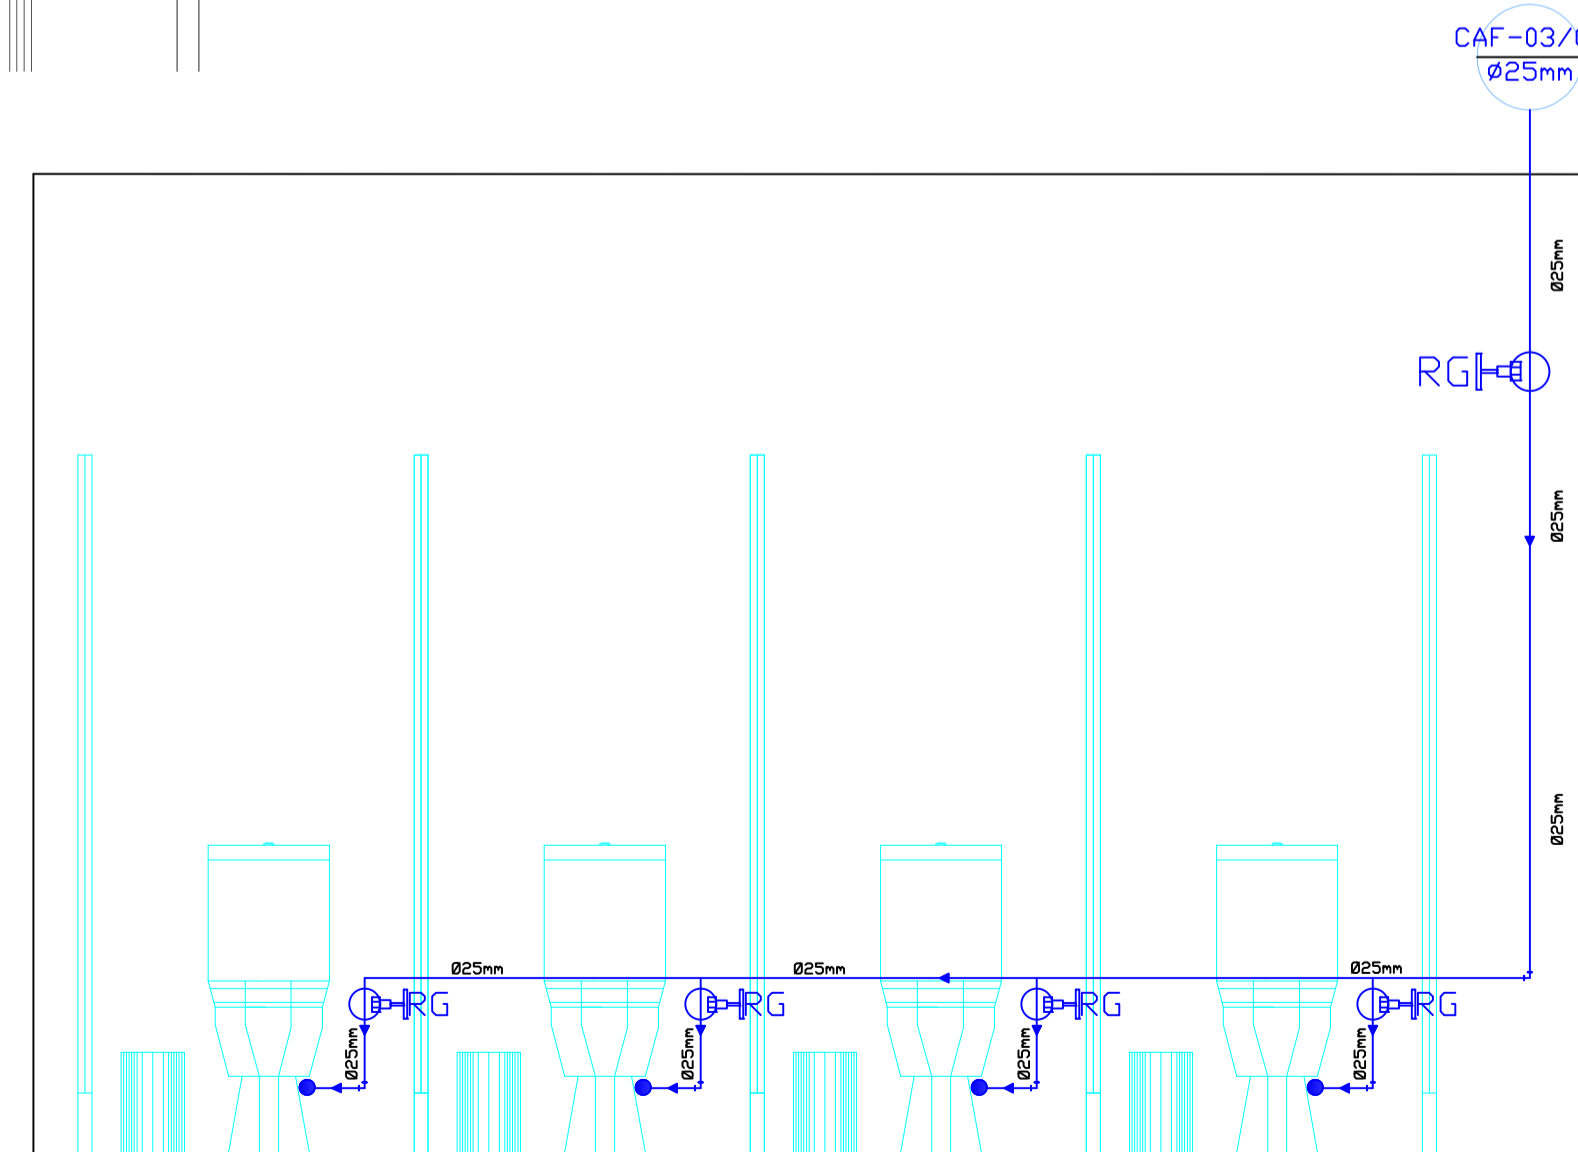

VASO BANHEIOS

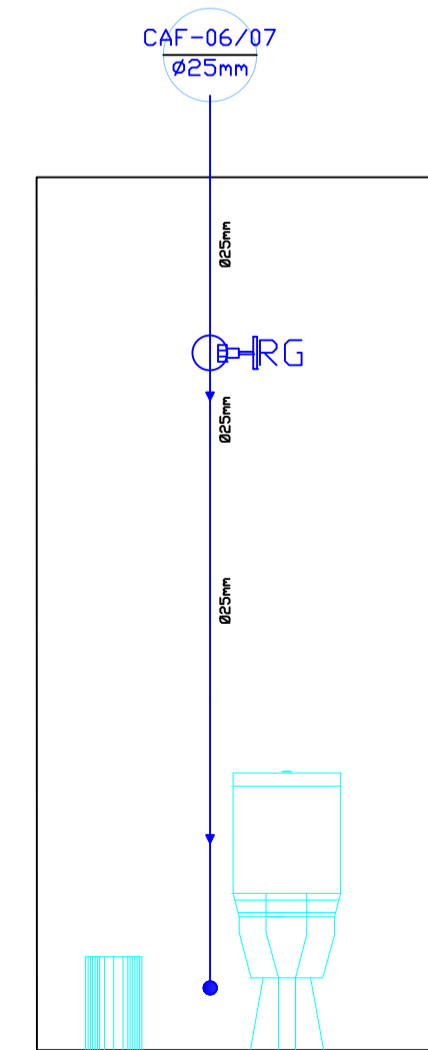

DF

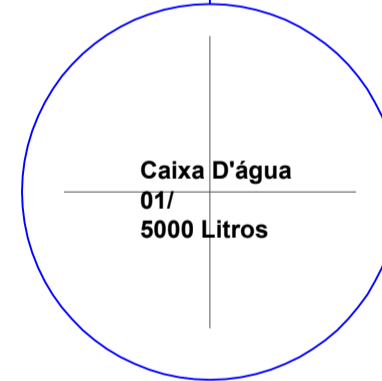

05 HIDRAULICO

ESCALA 1:50

QUADRO DE ÁREAS
IDENTIFICAÇÃO DA EDIFICAÇÃO / ÁREA TOTAL

PAVIMENTO	OCUPAÇÃO	PAVTO	PÉ DIREITO	ÁREA
ÁREA PAV. TÉRREO	EDUCACIONAL	TÉRREO	2,98 m	289,66m ²
ÁREA TOTAL:				289,66m

QUADRO DE ESQUADRIAS:

DIMENSÕES			ESPECIFICAÇÕES		OBSERVAÇÕES	
Nomenclatura/Código	largura	altura	peitoris	quant. material	modelo	
Porta 01	0,80 m	2,10 X	----	05	madeira	■ Abrir □ Correr Vista de madeira 5cm
Porta 02	0,90 m	2,10 X	----	02	madeira	■ Abrir □ Correr Vista de madeira 5cm
Porta 03	1,70 m	X 2,10= 2FL.		02	alumínio	■ Abrir □ Correr Vista de madeira 5cm
Porta 04	1,70 m	X 2,10= 2FL.		01	vidro	■ Abrir □ Correr Vista de madeira 5cm
Porta Janela 01	2,30 m	X 2,10= 2 FL.		01	vidro	□ Abrir ■ Correr
Janela 01	1,20 m	X 1,50 X 1,00		14	alumínio	■ Basculante
Janela 02	1,20 m	X 0,60 X 1,70		02	alumínio	■ Basculante
Janela 03	2,80 m	X 0,60 X 1,70		02	alumínio	■ Basculante



Rua Pedro Hugo do Amaral Netto, nº 385 / Bairro Parque Residencial Capistrano / Bom Retiro - SC

OBRA/ENDEREÇO: Rua Pedro Hugo do Amaral Netto, acesso frente Rua Frederico Deucher		PARA USO DA PREFEITURA:
PROPRIETÁRIO: Prefeitura Municipal de Bom Retiro-SC		
ÁREA: 289,66m ²	OCUPAÇÃO: Projeto de Ampliação Núcleo Municipal Henrique Hemkmaier	04 06
PRANCHA	CONTEÚDO: Hidraulico	
ESCALA: Indicada	PROPRIETÁRIO: Prefeitura Municipal de Bom Retiro - CNPJ: 02.777.343/0001-21	RESPONSÁVEL TÉCNICO: Arquiteto e Urbanista Rander Robson Becker - CAU/SC A 01214-6
DATA: Julho/2021		