


RUA B.A. DA SILVA

CALÇADA

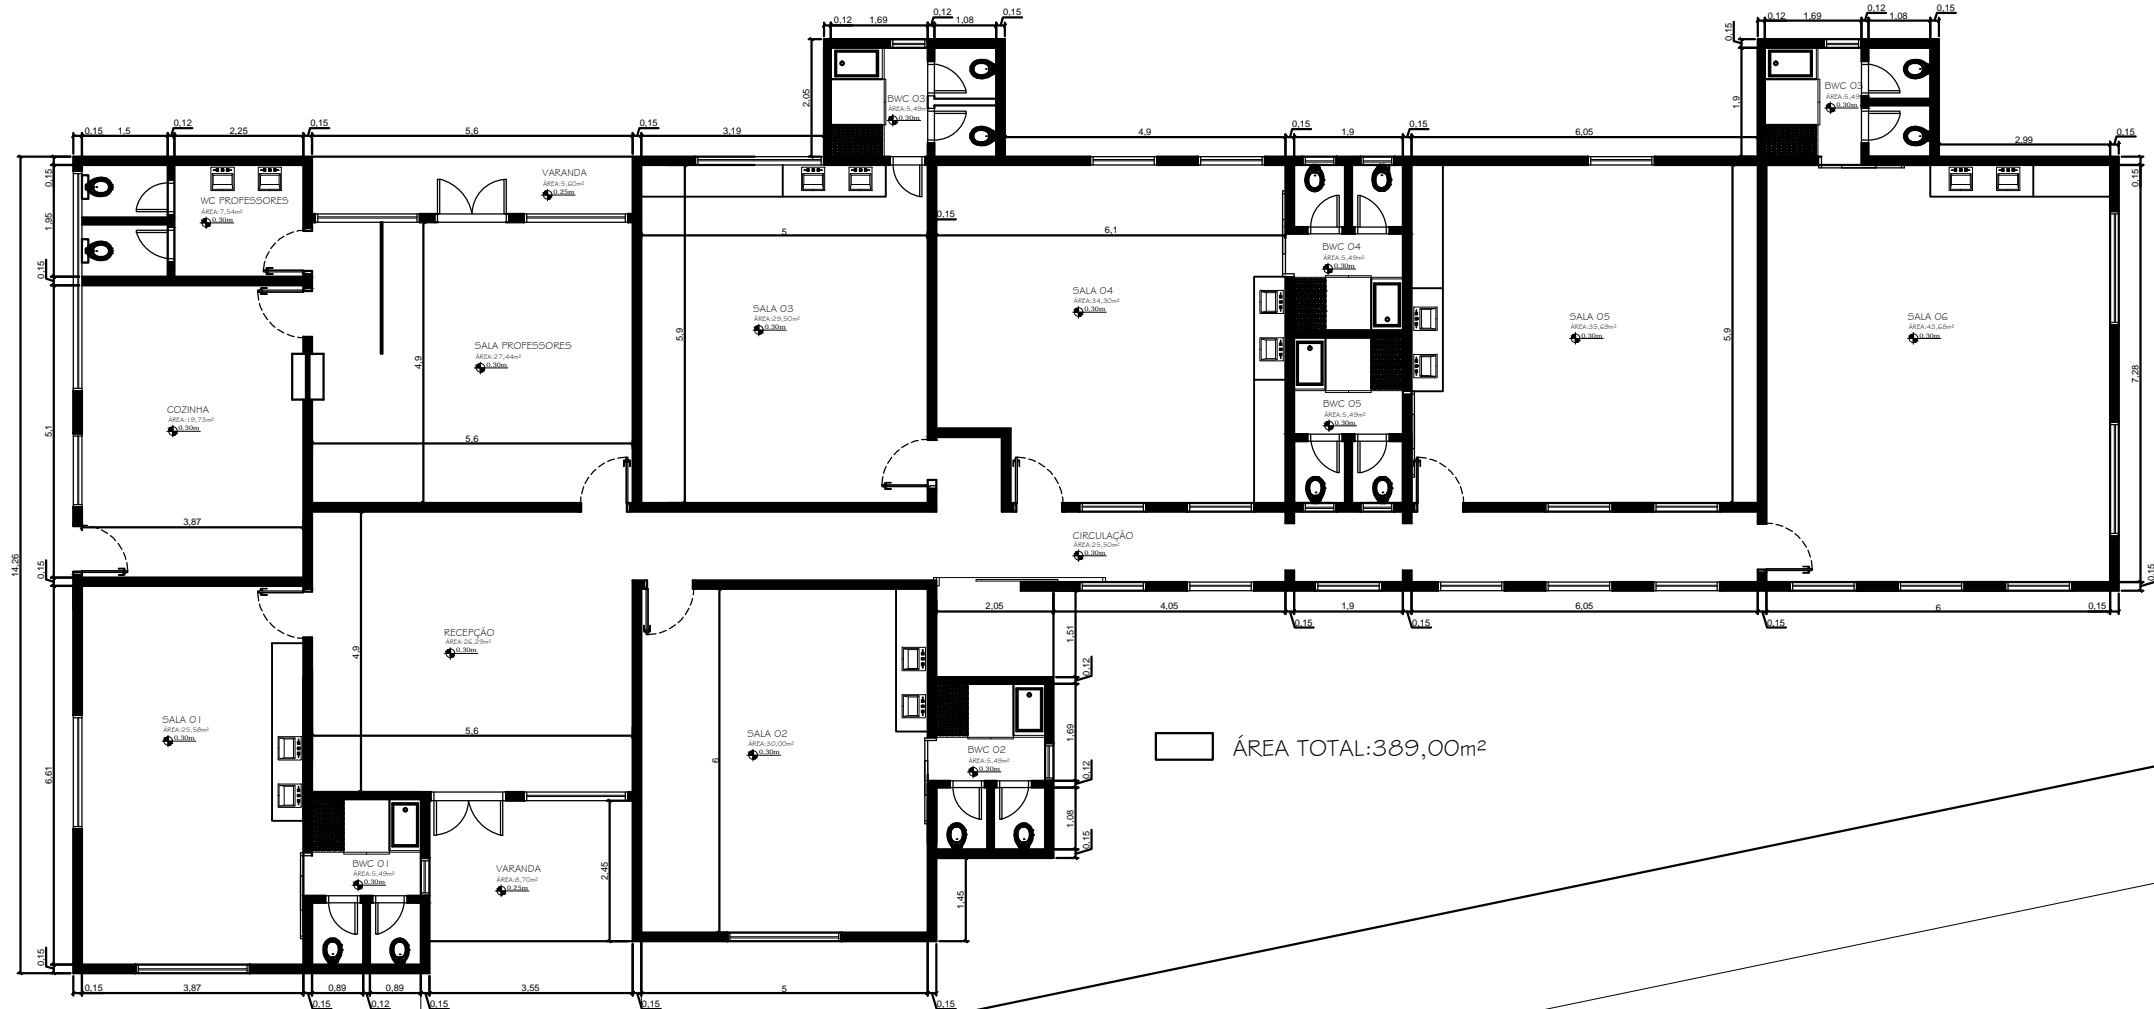

CALÇADA
RUA SÃO JOSÉ

CALÇADA