
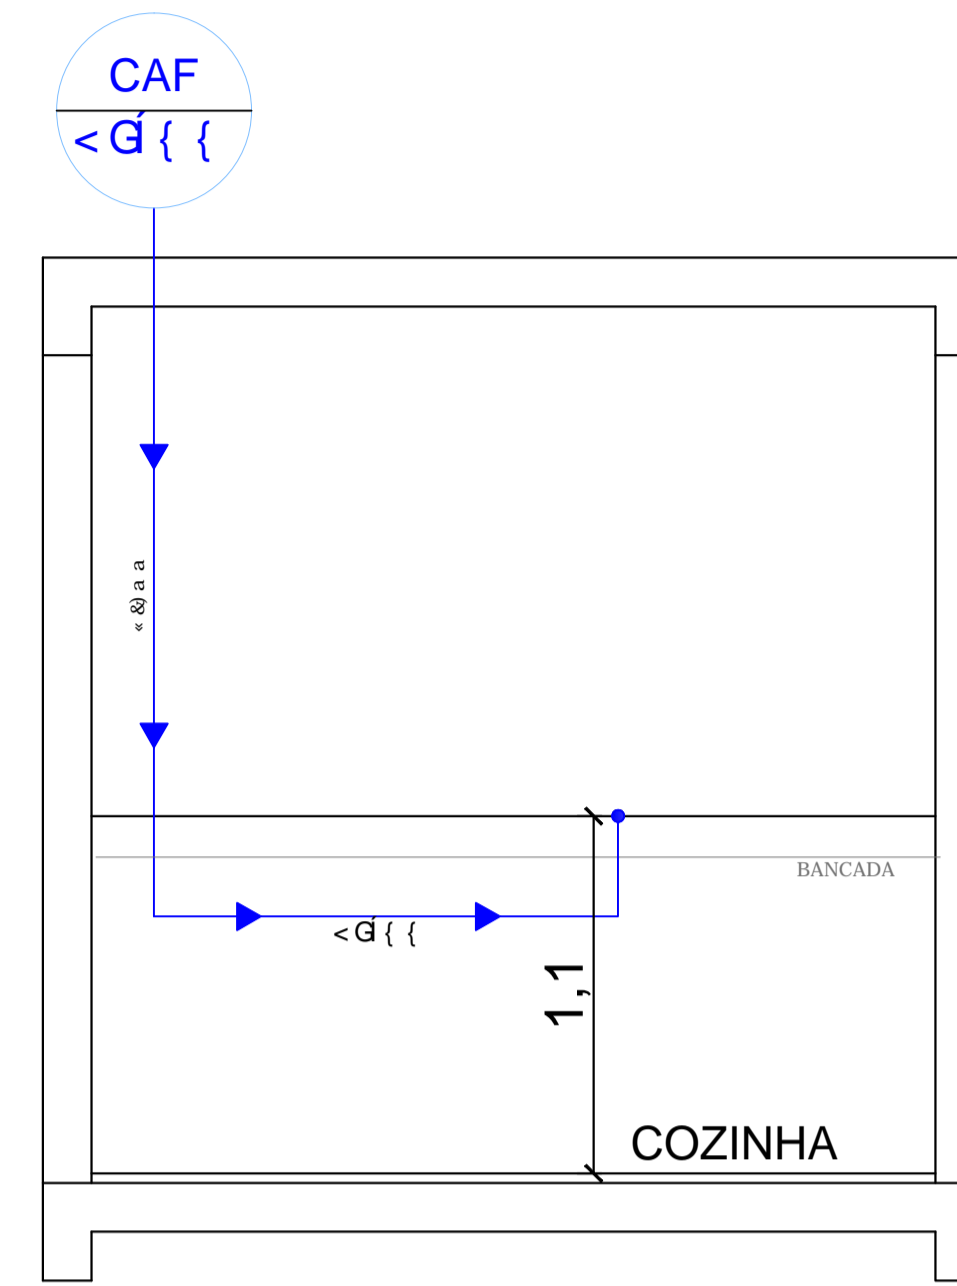


RUA B.A. DA SILVA

CALÇADA

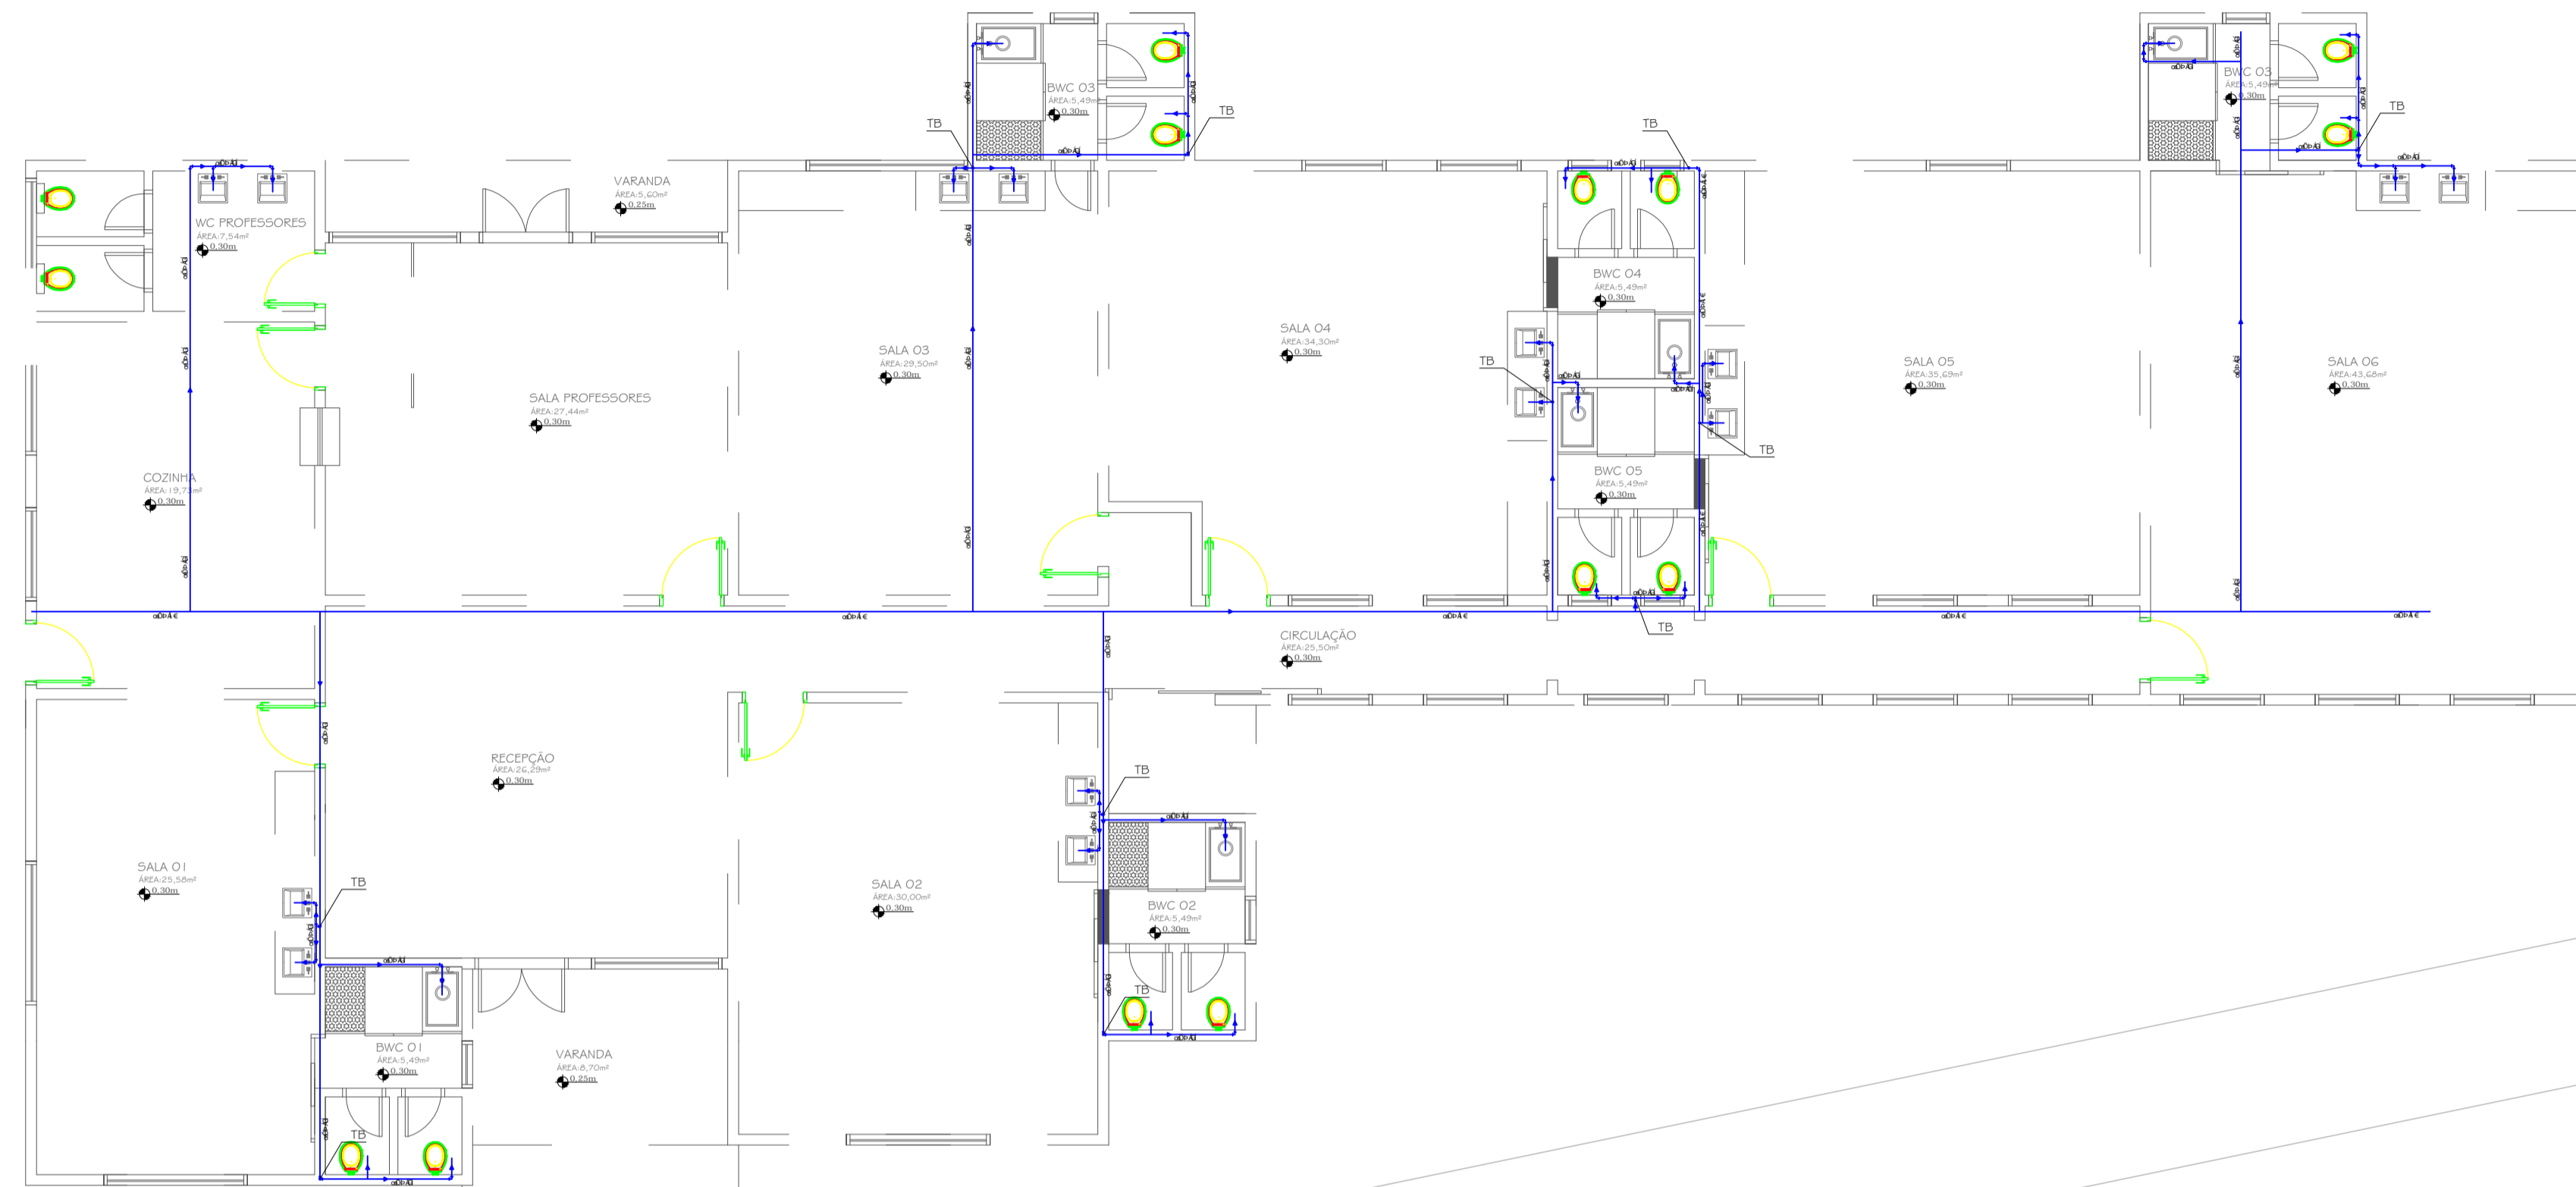


CALÇADA


RUA SÃO JOSÉ

10 HIDRAULICO


ESCALA 1:75

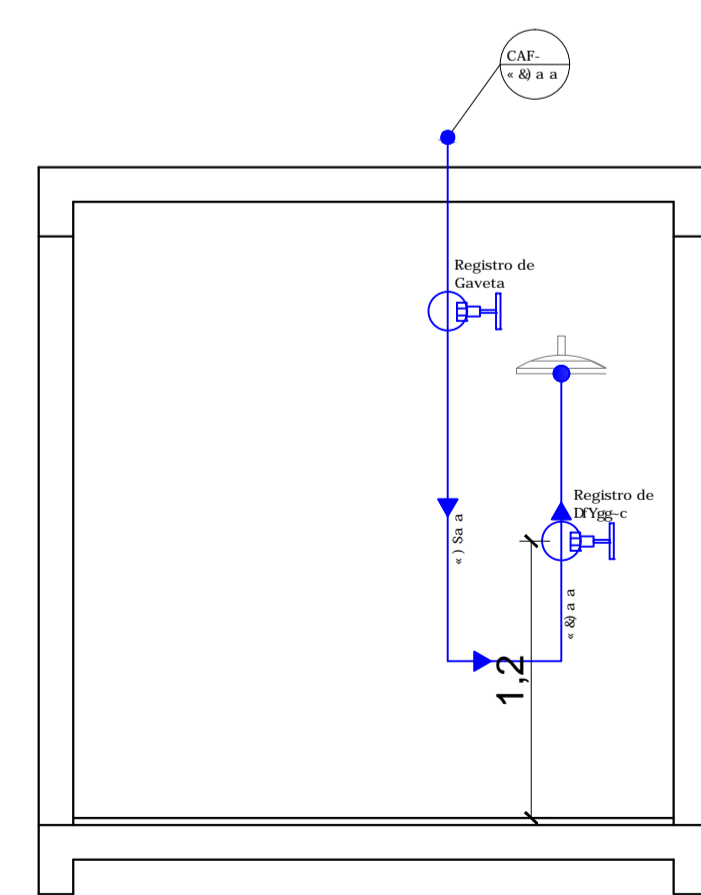

CHUVEIRO

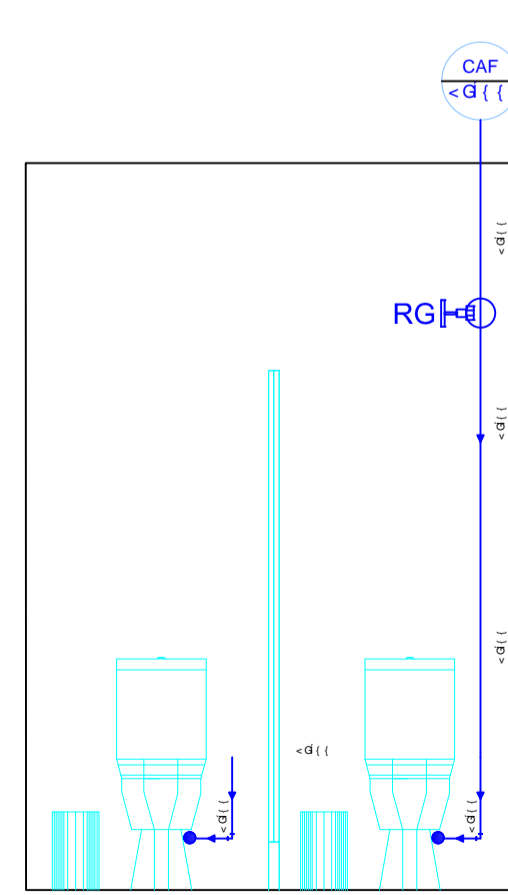

VASO BANHEIROS

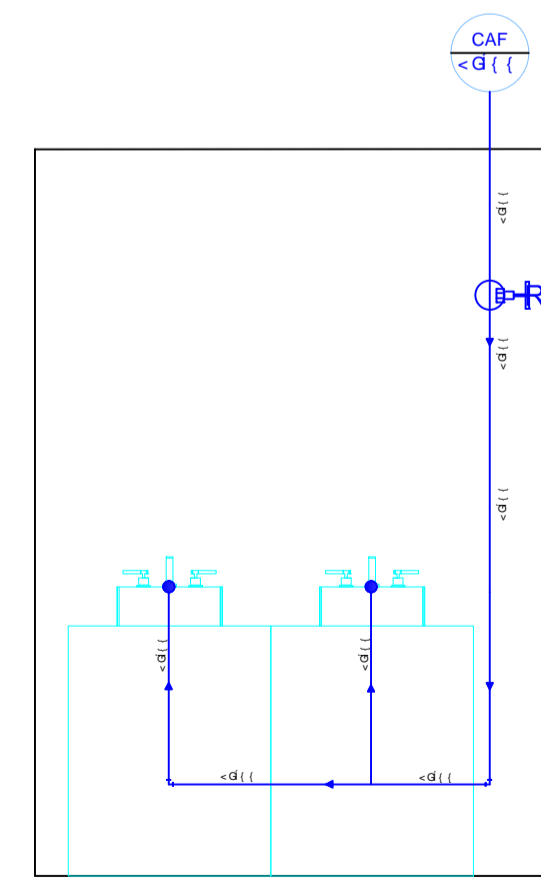

LAVATÓRIO BANHEIROS

QUADRO DE ÁREAS
IDENTIFICAÇÃO DA EDIFICAÇÃO / ÁREA TOTAL

PAVIMENTO	OCUPAÇÃO	TIPO	PÉ DIREITO	ÁREA
ÁREA PAV. TÉRREO	EDUCACIONAL	EXISTENTE	2,98 m	289,00m ²
ÁREA PAV. TÉRREO	EDUCACIONAL	AMPLIAÇÃO	2,98 m	100,00m ²
ÁREA TOTAL:				389,00m



Rua Pedro Hugo do Amaral Netto, nº 385 / Bairro Parque Residencial Capistrano / Bom Retiro - SC

OBRA/ENDEREÇO: Rua Uel R. E. esq com Rua Rosalino Caetano da Luz		PARA USO DA PREFEITURA:
PROPRIETÁRIO: Prefeitura Municipal de Bom Retiro-SC		
ÁREA: 389,00m ²	OCUPAÇÃO: Projeto de Reforma e Ampliação	
PRANCHA: 05/05	CONTEÚDO: HIDRAULICO	
ESCALA: Indicada	PROPRIETÁRIO: Prefeitura Municipal de Bom Retiro - CNPJ: 82.777.343/0001-21	
DATA: Dez./2021	RESPONSÁVEL TÉCNICO: Arquiteto e Urbanista Randel Robson Becker CAU/SC A 61214-6	