
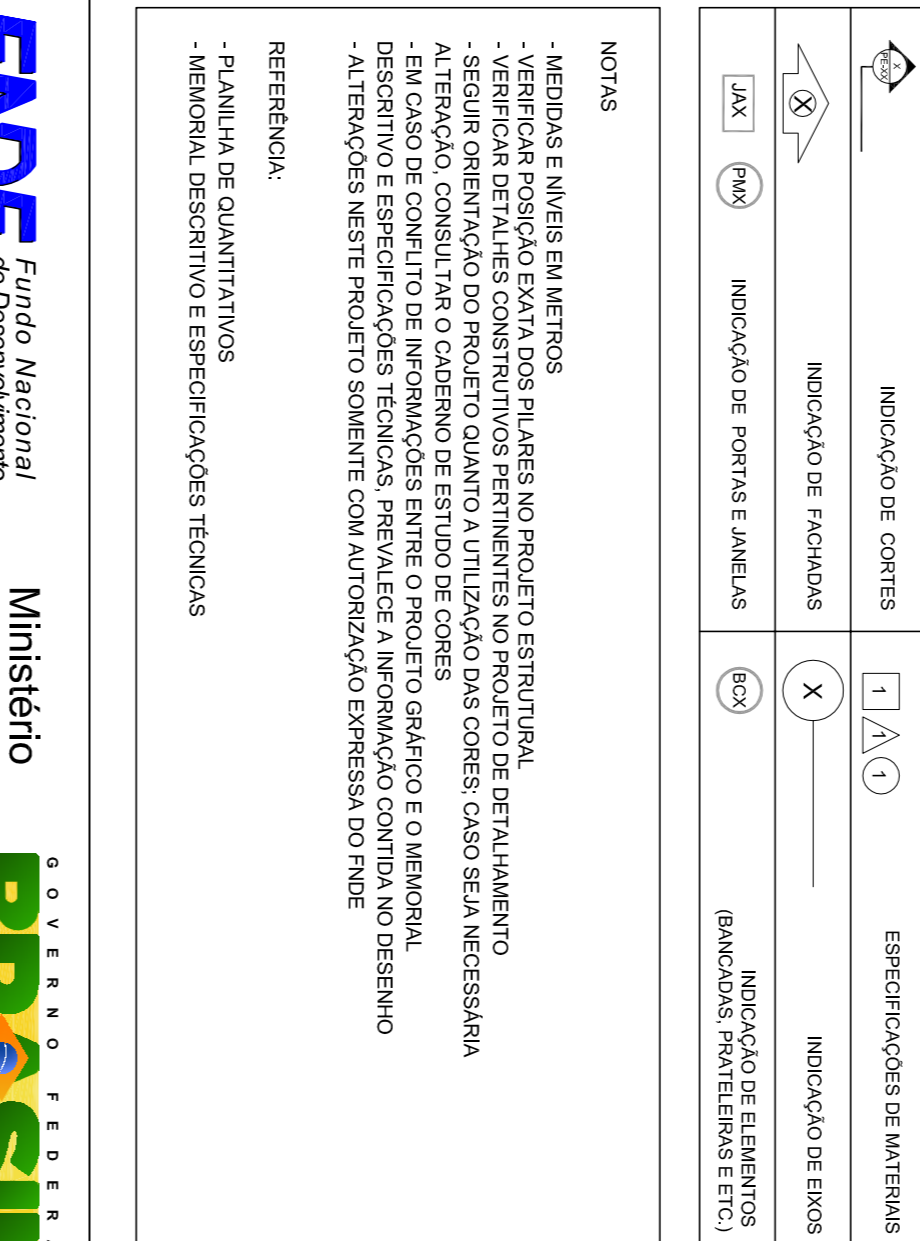
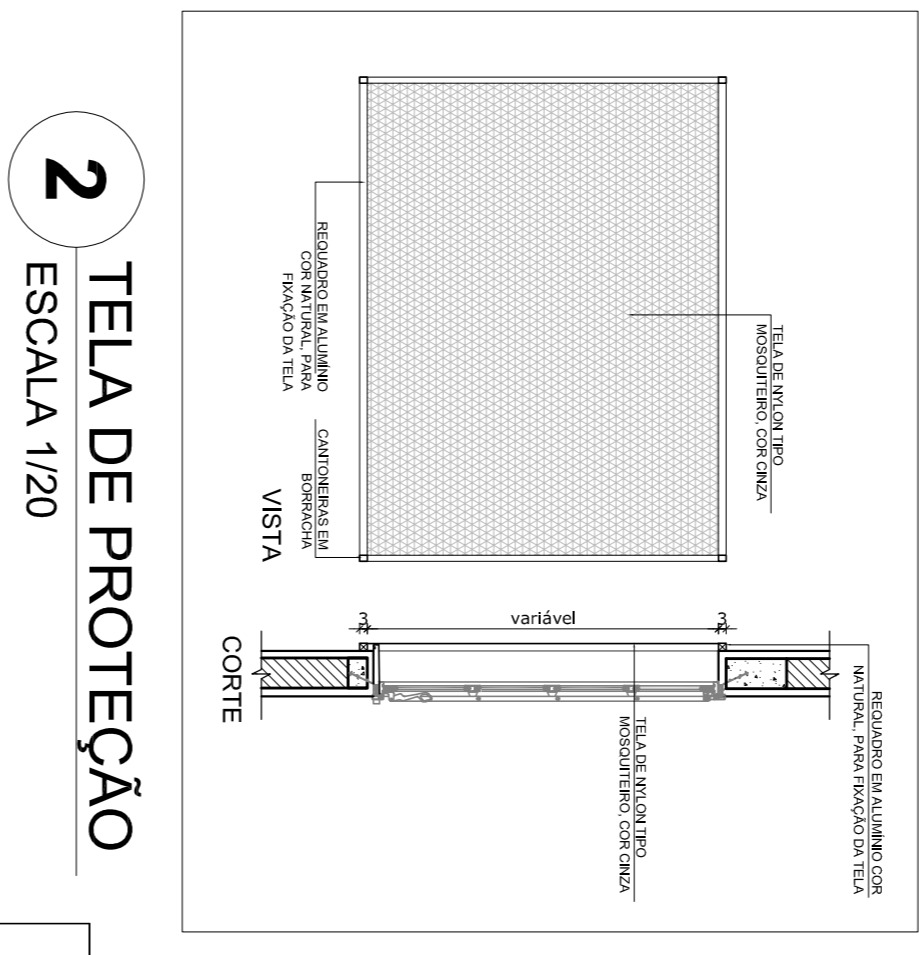
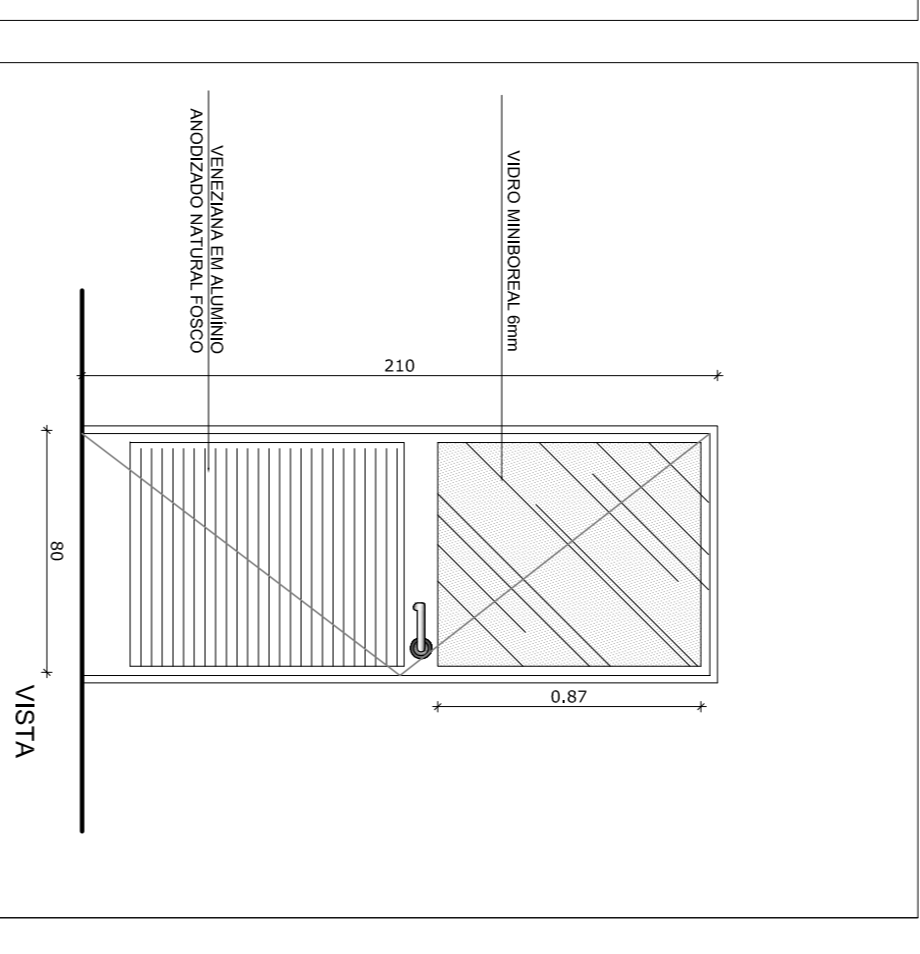
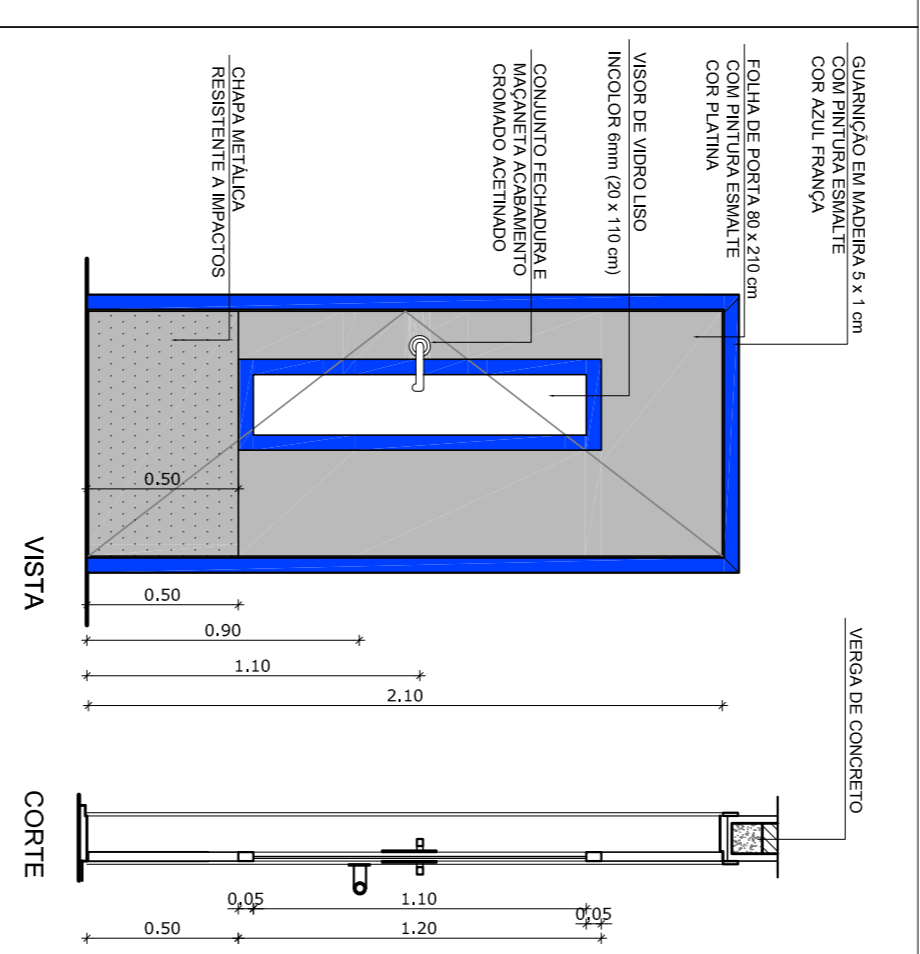
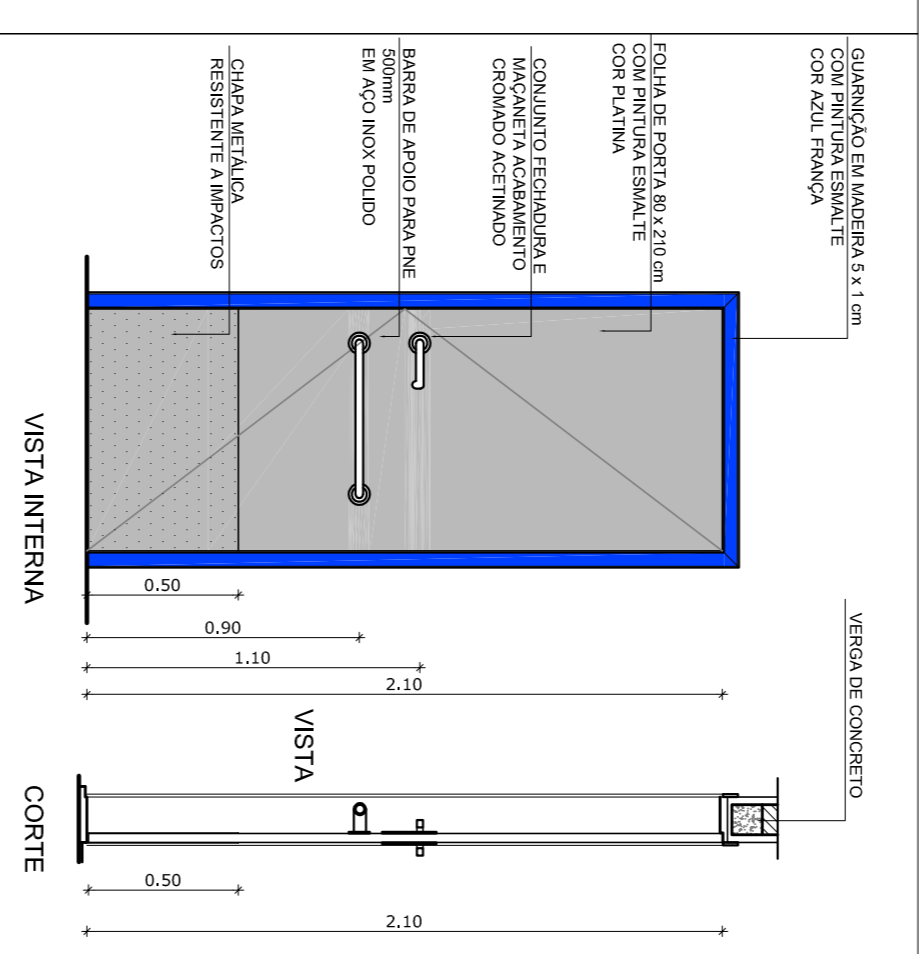
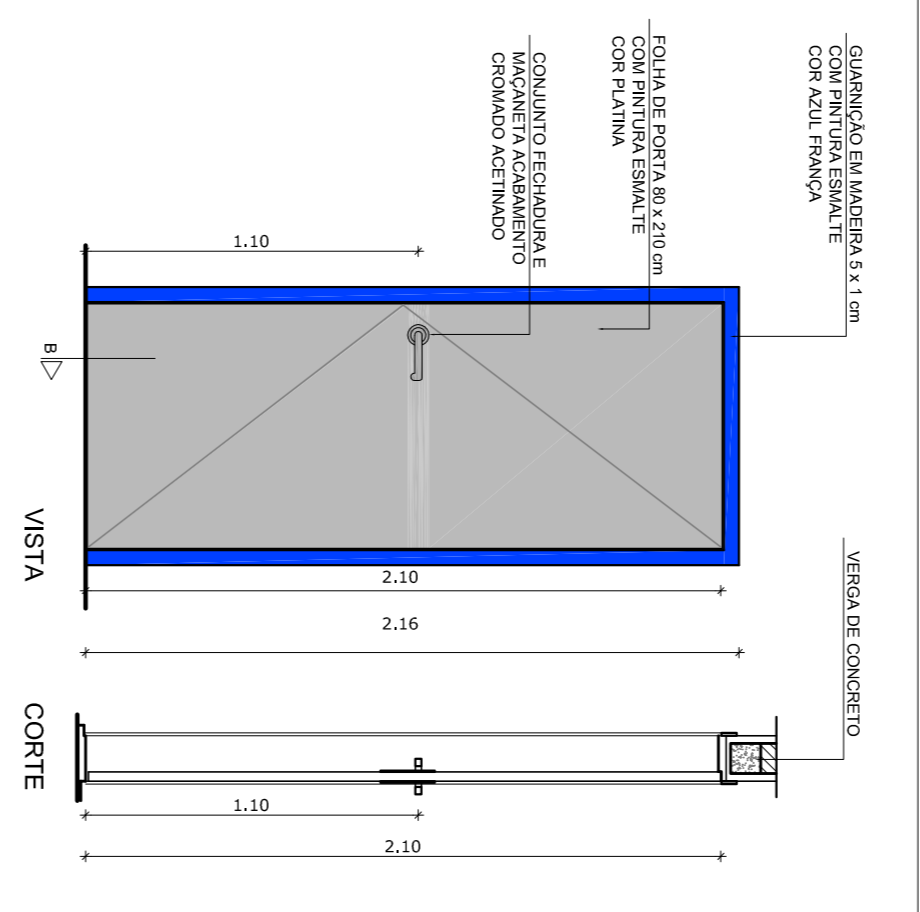


1 JANELAS EM ALUMÍNIO

ESCALA 1/25

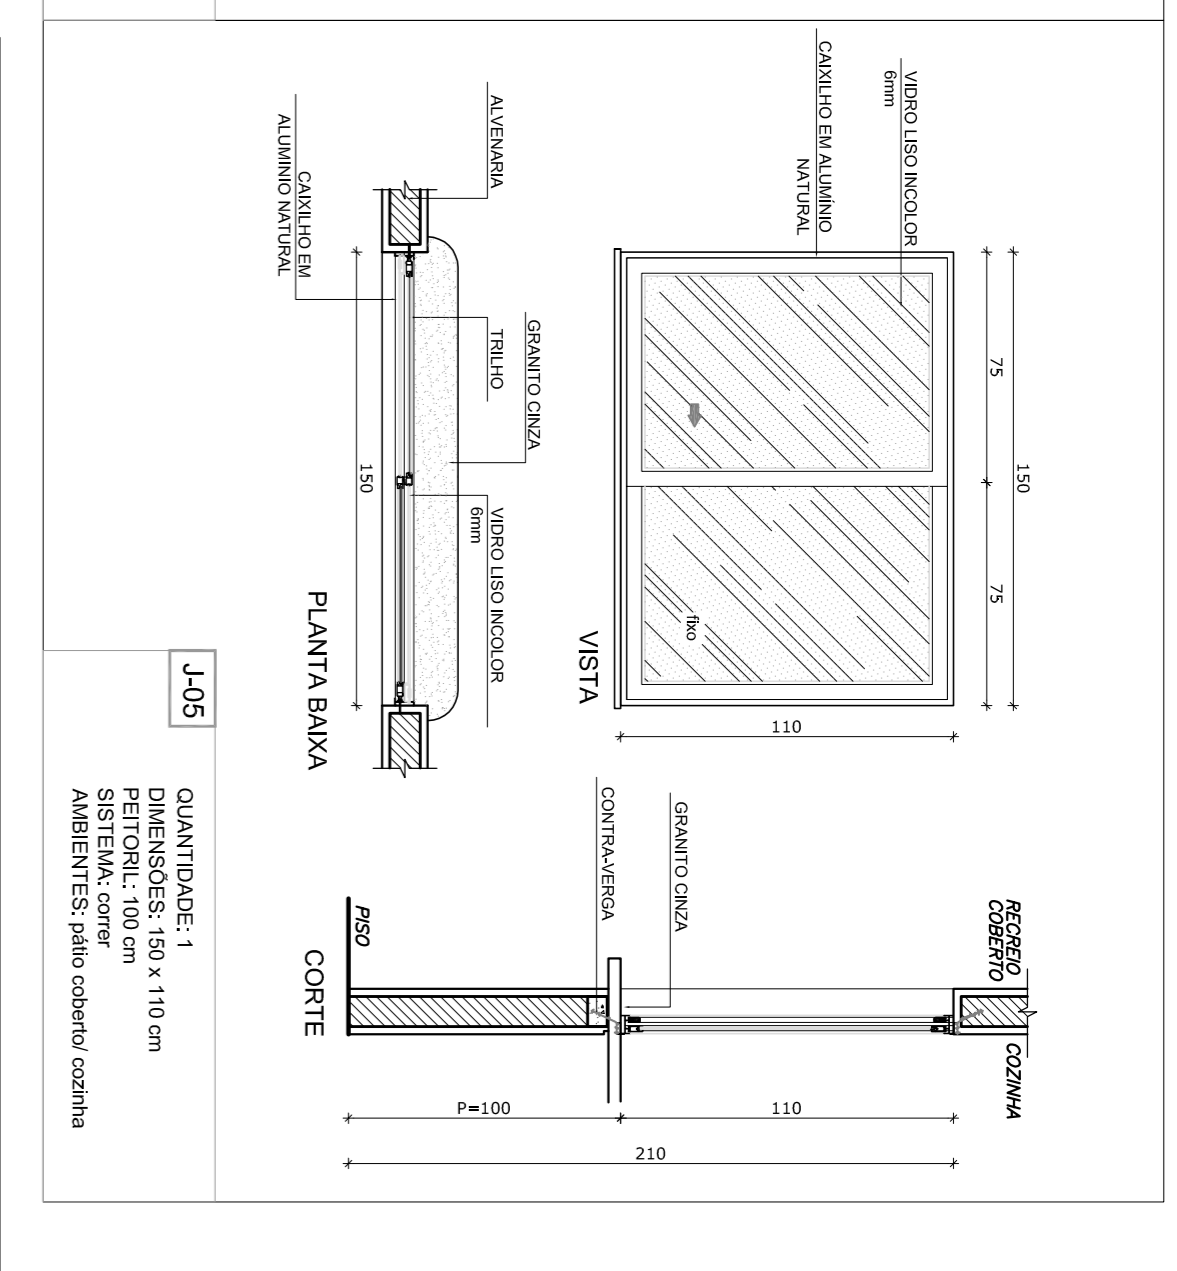

3 PORTAS EM MADEIRA

ESCALA 1/25

4 PORTA EM ALUMÍNIO

ESCALA 1/25

5 TELA DE VENTILAÇÃO GAS

ESCALA 1/20

