


NORTE PREFERENCIAL

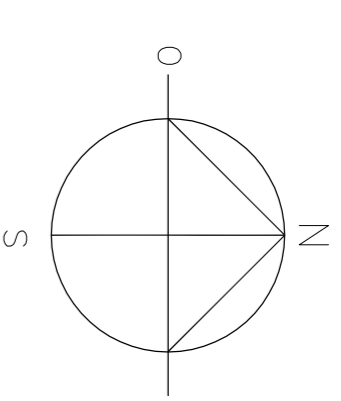

QUADRO GERAL DE ÁREAS

ÁREA DO TERRENO: 35 metros x 25 metros =	875,00 m <sup>2</sup>
ÁREA OCUPADA:	268,65 m <sup>2</sup> TAXA DE OCUPAÇÃO: 30,70 %
ÁREA CONSTRUIDA:	209,83 m <sup>2</sup> COEFICIENTE DE APROVEITAMENTO: 2,38

ÁREAS EDIFICAÇÕES			
BLOCO	ÁREA	PROJ. COBERTURA	TOTAL COBERTA
ESCOLA	143,00 m <sup>2</sup>	48,60 m <sup>2</sup>	191,60 m <sup>2</sup>
DEPOSITOS LIXO E GÁS	3,62 m <sup>2</sup>	-	3,62 m <sup>2</sup>
PATIO COBERTO E ÁREA DE SERVIÇO	62,21 m <sup>2</sup>	11,22 m <sup>2</sup>	73,43 m <sup>2</sup>
<b>TOTAL ÁREA</b>	<b>209,83 m<sup>2</sup></b>	<b>59,80 m<sup>2</sup></b>	<b>268,65 m<sup>2</sup></b>

LEGENDA:


	INDICAÇÃO/NÍVELS PLANTA E CORTE		INDICAÇÃO DE VERTIAS
	INDICAÇÃO DE cortes		ESPECIFICAÇÕES DE MATERIAS
	INDICAÇÃO DE Fachadas		INDICAÇÃO DE EIXOS
	INDICAÇÃO DE PORTAS E JANELAS		INDICAÇÃO DE ELEMENTOS (JANELAS, PORTALETAS E ETC.)

NOTAS

- MEDIDAS E NÍVELS EM METROS
- VERIFICAR POSIÇÃO EXATA DOS PLANOS NO PROJETO ESTRUTURAL
- VERIFICAR DEPARTES CONSTRUTIVAS PERTINENTES NO PROJETO DE DETALHAMENTO
- ATENDER AOS REQUISITOS DE SEGURANÇA E SAÚDE DO TRABALHADOR
- ATENDER AOS REQUISITOS DE SEGURANÇA E SAÚDE DO TRABALHADOR
- ATENDER AOS REQUISITOS DE SEGURANÇA E SAÚDE DO TRABALHADOR
- EM CASO DE CONFLITO DE INFORMAÇÕES ENTRE O PROJETO GRÁFICO E O MEMORIAL DESCRITIVO E ESPECIFICAÇÕES TÉCNICAS, PREVALERÁ A INFORMAÇÃO CONTIDA NO DESENHO
- ALTERAÇÕES NESTE PROJETO SOMENTE COM AUTORIZAÇÃO EXPRESSA DO FINEE

REFERENCIA:

- PLANILHA DE QUANTITATIVOS
- MEMORIAL DESCRITIVO E ESPECIFICAÇÕES TÉCNICAS

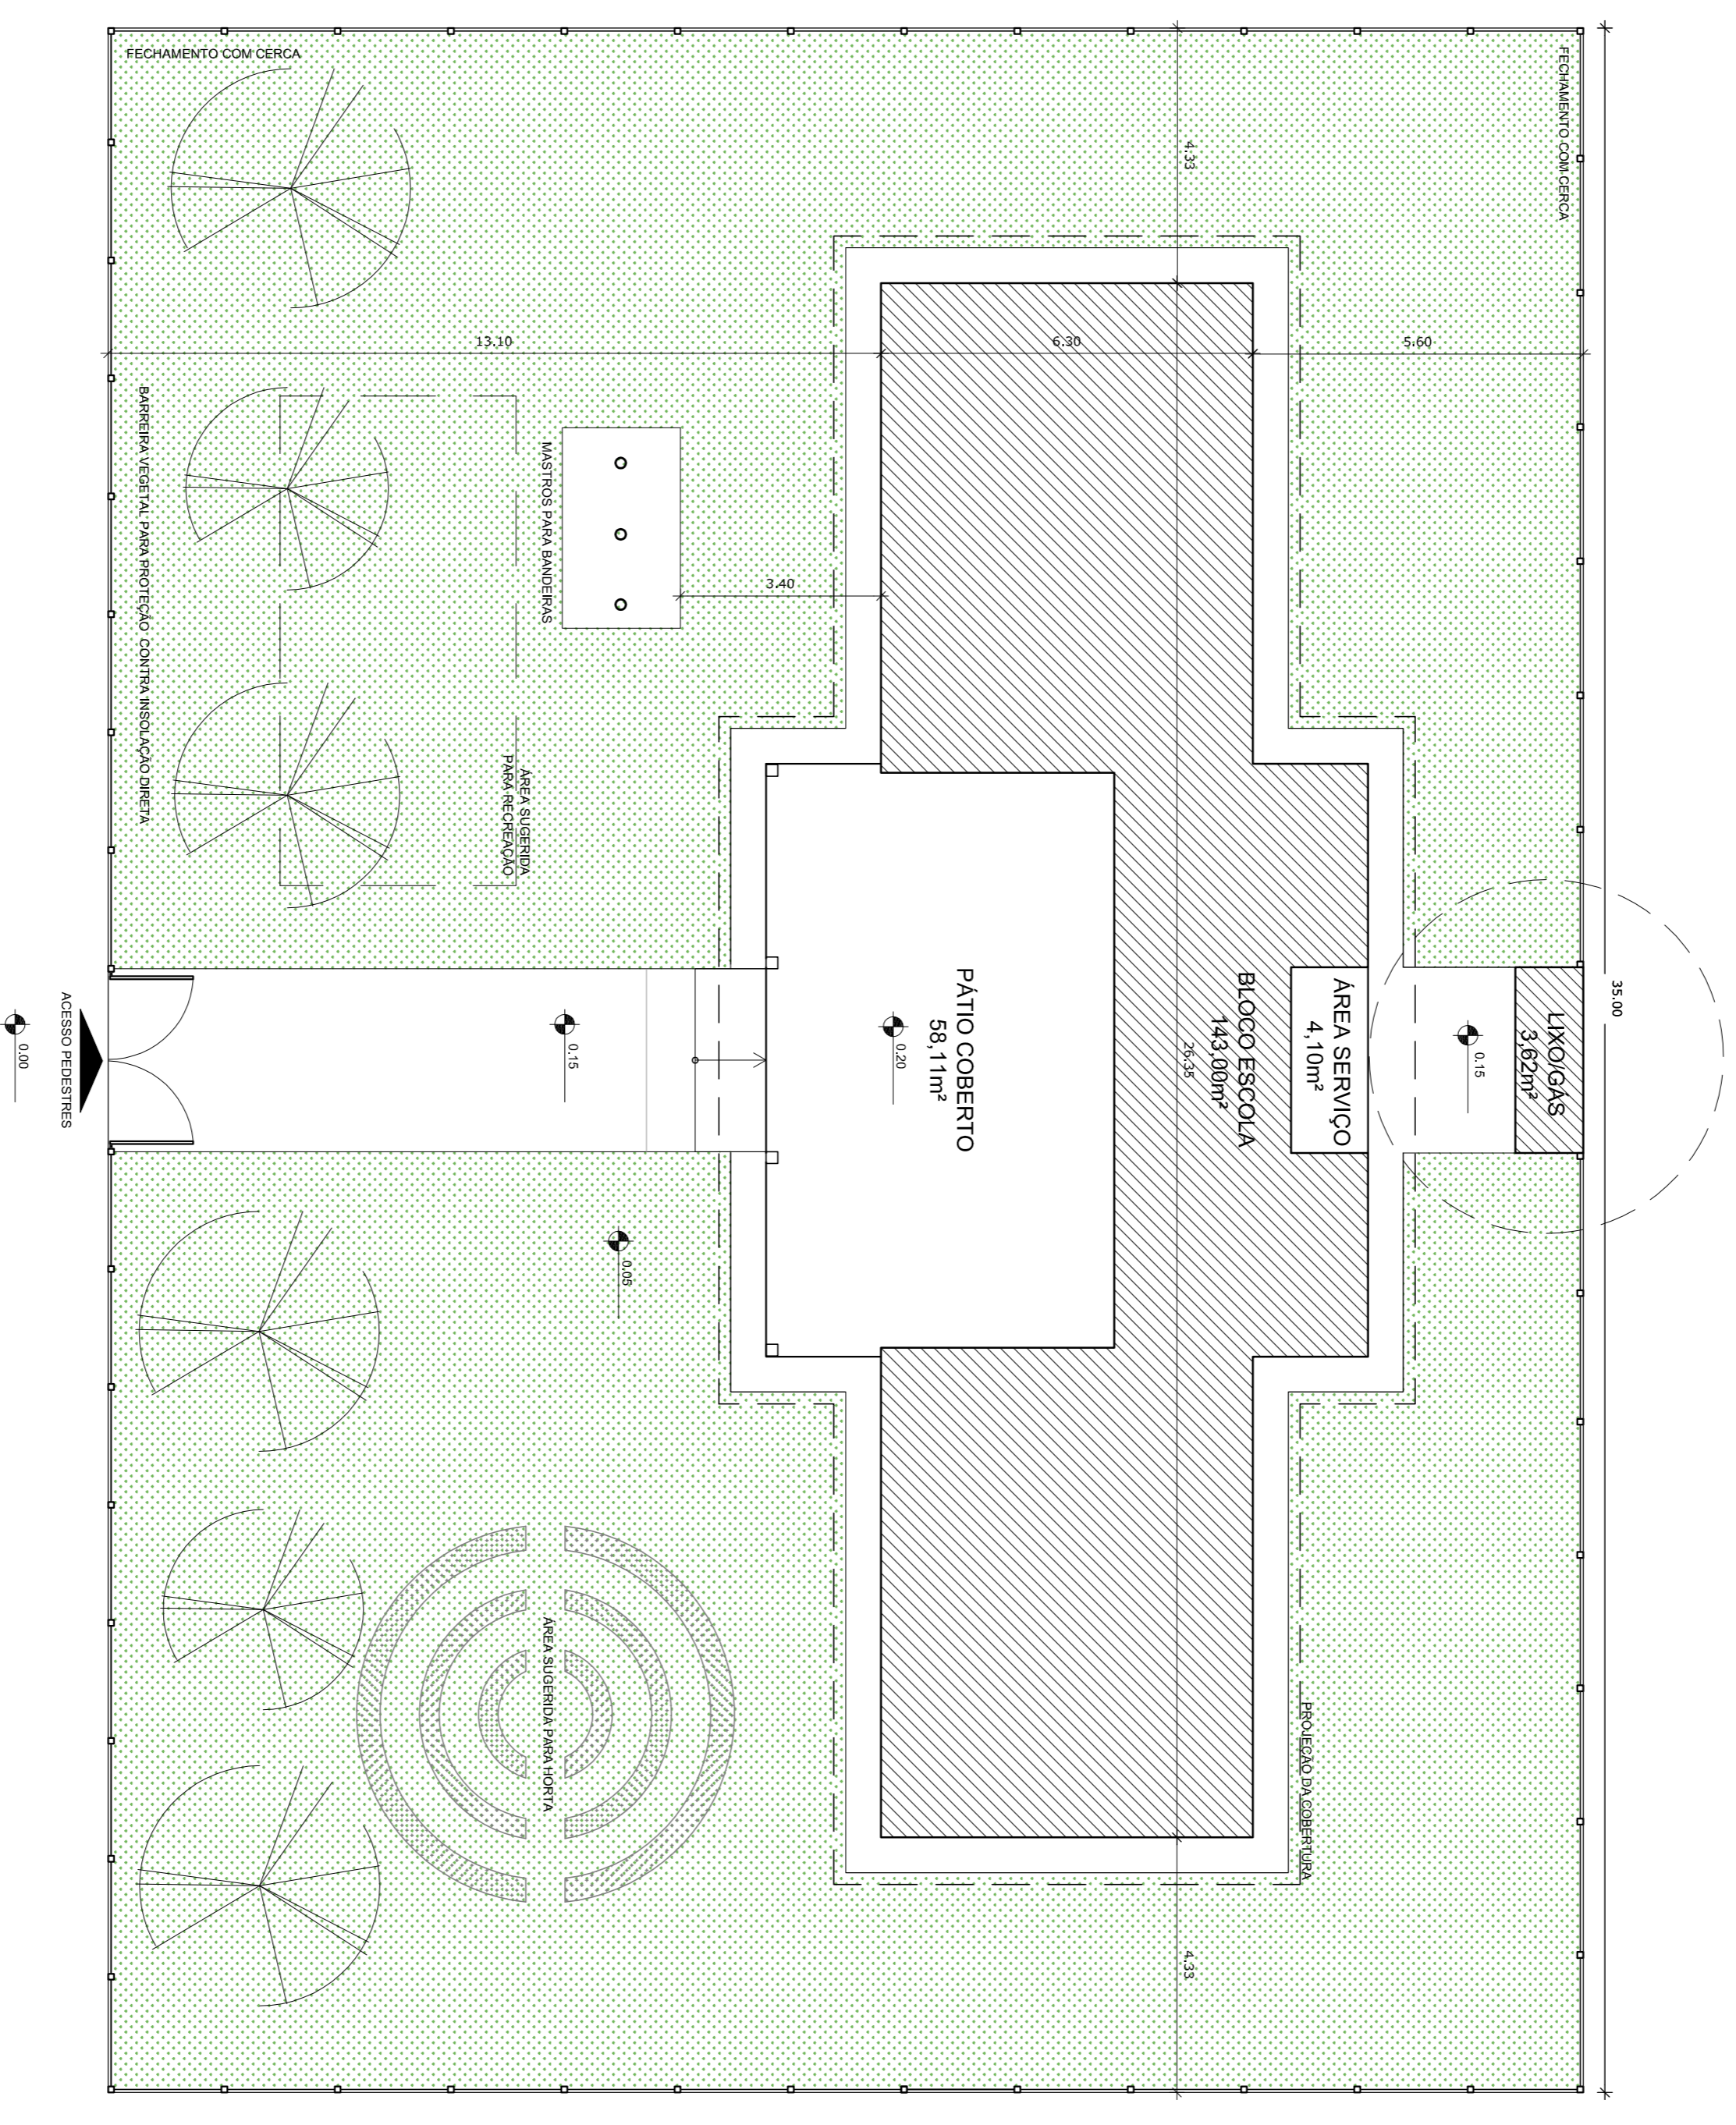

1 IMPLANTAÇÃO  
ESCALA 1/100

**FNDE** *Fundo Nacional de Desenvolvimento da Educação* | **BRASIL** *GOVERNO FEDERAL PAÍS RICO E PAÍS SEM POBREZA*

PROJETO PADRÃO - FNDE

MUNICÍPIO - UF:	RA
PROPRIETÁRIO:	
ENDEREÇO:	
PROPRIETÁRIO	
RESP. TÉCNICO	CAU/CREA
DILTO	CAU/CREA

OBSERVAÇÕES:

ESCOLA 2 SALAS DE AULA			
PROJETO DE ARQUITETURA			
COORDENADOR	COEST - Coordenadora Geral de Infraestrutura Educacional	IMPLANTAÇÃO	ARQ
REVISÃO	ESCALA 1/100	DATA ENVIO	PRONISA 01/15
FORMATO	A1 (841X594)	DATA ENVIO	JAN/2014